

ΕΦΗΜΕΡΙΣ ΤΗΣ ΚΥΒΕΡΝΗΣΕΩΣ
ΤΗΣ ΕΛΛΗΝΙΚΗΣ ΔΗΜΟΚΡΑΤΙΑΣ

ΑΘΗΝΑ 29 ΟΚΤΩΒΡΙΟΥ 1987	ΤΕΥΧΟΣ ΤΕΤΑΡΤΟ	ΑΡΙΘΜΟΣ ΦΥΛΛΟΥ 1068

ΠΕΡΙΕΧΟΜΕΝΑ

ΠΟΛΕΟΔΟΜΙΑ
ΑΠΟΦΑΣΕΙΣ

Τροποποίηση ρυμοτομικού σχεδίου Τολού παρά τα Ο.Τ. 25 και Ο.Τ. 25α (κατάργηση πεζοδρόμου) Ν. Αργολίδας. 1
Καθορισμός ορίων και όρων και περιορισμών δόμησης του οικισμού Ριζώματα του Νομού Ημαθίας. 2
Καθορισμός ορίων και όρων και περιορισμών δόμησης του οικισμού ΓΙΑΝΝΑΚΟΧΩΡΙ του Νομού Ημαθίας. 3
Καθορισμός ορίων και όρων και περιορισμών δόμησης του οικισμού Ν. ΝΙΚΟΜΗΔΕΙΑ του Νομού Ημαθίας. 4

ΠΟΛΕΟΔΟΜΙΑ
ΑΠΟΦΑΣΕΙΣ

Αριθ. 1214 (1)

Τροποποίηση ρυμοτομικού σχεδίου Τολού παρά τα Ο.Τ. 25 και Ο.Τ. 25α (κατάργηση πεζοδρόμου) Ν. Αργολίδας.

Η ΝΟΜΑΡΧΗΣ ΑΡΓΟΛΙΔΑΣ

Έχοντας υπόψη:

1. Τις διατάξεις του από 17.7.23 Ν. Δ/τος «περί σχεδίων πόλεων κ.λπ.», όπως τροποποιήθηκε.

2. Τις διατάξεις του Ν. 1558/85 Κυβέρνηση και Κυβερνητικά όργανα και ειδικότερα τα άρθρα 24 και 27 αυτού.

3. Τις διατάξεις του Ν. 1337/83 επέκταση των πολεοδομικών σχεδίων, οικιστική ανάπτυξη και σχετικές ρυθμίσεις και ειδικότερα το άρθρο 38 αυτού.

4. Τις διατάξεις του Ν. 1577/85 για το Γενικό Οικοδομικό Κανονισμό.

5. Το Δ/γμα 29.11.85 (ΦΕΚ Δ'/27.1.84) με το οποίο επανεγκρίθηκε και τροποποιήθηκε το ρυμοτομικό σχέδιο Τολού και τροποποιήθηκαν οι όροι δόμησης αυτού.

6. Την 62612/2657/18.9.85 (ΦΕΚ Β'/702) κοινή απόφαση Υπ. Εσωτερικών, Δημ. Τάξης και ΥΠ.ΠΕ.ΧΩ.Δ.Ε. με την οποία μεταβιβάζεται στο Νομάρχη η αρμοδιότητα τροποποιήσεων του εγκεκριμένου σχεδίου πόλεως Τολού και του καθορισμού όρων και περιορισμών δόμησης αυτού.

6α. Το Π.Δ. 183/9.5.86 (ΦΕΚ Α' 70/86) περί αρμοδιοτήτων Νομαρχών.

7. Την από 12.4.84 αίτηση των Δ. Μουτζούρη, Σ. Γογονά, Χ. και Ν. Κουτσομύτη με την οποία ζητείται τροποποίηση του ρυμοτομικού σχεδίου Τολού Ο.Τ. 25 και Ο.Τ. 25α δια καταργήσεως της οδού που διέρχεται μεταξύ αυτών.

8. Την σύμφωνη γνώμη του Κοινοτικού Συμβουλίου Τολού, αρ. 40/84 με την οποία προτείνεται η κατάργηση πεζοδρόμου μεταξύ των Ο.Τ. 25 και Ο.Τ. 25α.

9. Την 1142/13.3.87 εισήγηση του ΤΠ-ΠΕ προς το Συμβούλιο ΠΕ.ΧΩ.Δ.Ε του Νομού.

10. Τη σύμφωνη γνώμη του Συμβουλίου ΠΕ.ΧΩ.Δ.Ε. Ν. Αργολίδας όπως διατυπώνεται στο θέμα 8ο της συνεδρ. 16.3.87.

11. Τα διαγράμματα όπου απεικονίζεται η αιτούμενη τροποποίηση, αποφασίζουμε:

Εγκρίνουμε την τροποποίηση του ρυμοτομικού σχεδίου Τολού δια της καταργήσεως του πεζοδρόμου που υπάρχει μεταξύ των Ο.Τ. 25α, και 25, καθ' όσον ο εν λόγω πεζόδρομος δεν εξυπηρετεί κοινή ανάγκη δοθέντος ότι πρόσβαση προς την οδό Σέχερη υπάρχει μεταξύ των Ο.Τ. 25α και Ο.Τ. 38α και μεταξύ των Ο.Τ. 25 και 19.

Η εν λόγω τροποποίηση απεικονίζεται στα σχετικά σχεδιαγράμματα που είναι θεωρημένα από την Προϊσταμένη Τ.Π. και Π.Ε. και συνοδεύουν την παρούσα.

Η παρούσα απόφαση ισχύει από τη δημοσίευσή της στην Εφημερίδα της Κυβερνήσεως.

Η απόφαση αυτή να δημοσιευθεί στην Εφημερίδα της Κυβερνήσεως.

Ναύπλιο, 22 Σεπτεμβρίου 1987
Η Νομάρχης
ΜΑΡΘΑ ΣΗΜΑΝΤΩΝΗ

Απόσπασμα ρυμοτομικού σχεδίου Τολού
Δ/γμα έγκρισης ρυμ. σχεδίου 29/11/83 (ΦΕΚ 27/1.84/Δ)

11-7-1984
Ο ΣΥΝΤΑΞΑΣ ΜΗΧΑΝΙΚΟΣ

19

Τροποποίηση ρυμοτομικού σχεδίου Τολού
ΟΤ 25, 5, 25α
(κατάργηση πεζοδρόμου)

33

Το παρόν συνοδεύει την 1214/22-9-87 Απόφαση Νομάρχη Αργολίδας
Ναύπλιο 22-9-87
Ο Δ/ντής ΤΠΠ

Αριθ. Αριθ. οικ. 316 (2)

Καθορισμός ορίων και όρων και περιορισμών δόμησης του οικισμού Ριζώματα του Νομού Ημαθίας.

Ο ΝΟΜΑΡΧΗΣ ΗΜΑΘΙΑΣ

Έχοντας υπόψη:

1. Τις διατάξεις του από 24.4.1985 Π. Δ/τος (ΦΕΚ 181Δ/3.5.1985) «περί τρόπου καθορισμού ορίων οικισμών της Χώρας μέχρι 2.000 κατοίκους, κατηγορίες αυτών και καθορισμός όρων και περιορισμών δόμησής τους» όπως τροποποιήθηκε με το από 14.2.87 Π. Δ/γμα (ΦΕΚ 133/Δ 23.2.87).

2. Τις προτάσεις των ιδιωτών μελετητών μηχανικών, στους οποίους ανατέθηκε σχετική μελέτη και αφορούν στον προσδιορισμό των ορίων του υπόψη οικισμού.

3. Το δελτίο αρχιτεκτονικής αναγνώρισης του οικισμού που συμπληρώθηκε από τους προαναφερόμενους μελετητές κατά τις υποδείξεις των σχετικών προδιαγραφών του ΥΧΟΠ.

4. Τα πληθυσμιακά στοιχεία της τελευταίας απογραφής του Κράτους της Ε.Σ.Υ.Ε.

5. Την από 13.8.1987 γνωμοδότηση του Συμβουλίου ΧΟΠ του Νομού όπως αυτή διατυπώνεται στο δωδέκατο (12ο) πρακτικό του πράξη τρίτη (3η).

6. Την αριθ. 7/1986 απόφαση του Κοινοτικού Συμβουλίου της Κοινότητας Ριζώματα.

7. Το έγγραφο Γ. 29557/2769 οικ./8.4.1986 Υπουργείο ΠΕ.-ΧΩ.ΔΕ., Δ/νση Γ1-Γ3, Τμήμα Ομάδα χωριών.

8. Τον Α.Ν. 314/1968 όπως τροποποιήθηκε και συμπληρώθηκε με το Ν.Δ. 1018/1971 και τους Ν. 1337/1983 και 1512/1985, αποφασίζουμε:

I. Κατατάσσουμε τον οικισμό ΡΙΖΩΜΑΤΑ στην κατηγορία ΑΔΙΑΦΟΡΟΣ, ΣΤΑΣΙΜΟΣ, ΜΕΓΑΛΟΣ.

II. Καθορίζουμε τα όρια του ως άνω οικισμού του Νομού μας όπως αυτά φαίνονται στο σχεδιάγραμμα με κλίμακα 1:5.000 που συνοδεύει την παρούσα και αποτελεί αναπόσπαστο μέρος της.

III. Καθορίζουμε τους ακόλουθους γενικούς και ειδικούς όρους και περιορισμούς δόμησης.

Α. Γενικοί όροι δόμησης:

1. Οι γενικοί όροι δόμησης που προβλέπονται από το άρθρο 5 του από 24.4.1985 Π. Δ/τος (ΦΕΚ 181Δ/1985) όπως τροποποιήθηκε με το από 14.2.87 Π. Δ/γμα (ΦΕΚ 133Δ/1987).

2. Αρτιότητα γηπέδου 300 $μ^2$.

Β. Ειδικοί όροι δόμησης:

1. Επιβολή στέγης στις περιπτώσεις:

Εξάντλησης ύψους ή αριθμού ορόφων ή συντελεστή δόμησης.

Μέγιστη επιτρεπόμενη κλίση της στέγης 40%.

Μέγιστο επιτρεπόμενο ύψος στέγης 2,00 μ. υπεράνω του μεγίστου επιτρεπόμενου ύψους.

Επιτρέπεται η χρήση οποιουδήποτε τύπου κεραμιδιών (Ελληνικά - Ρωμαϊκά - Γαλλικά).

2. Επιτρέπεται η χρήση εξωτερικών χρωματισμών κατά την προτίμηση του ιδιοκτήτη.

3. Επιτρέπεται η κατασκευή κάθε είδους εξώστη (ανοικτός ακάλυπτος, ανοικτός καλυμμένος, κλειστός, στοά, χαγιάτι) με σχέση ως προς τις αντίστοιχες όψεις 1:2 κατά παρέκκλιση μπορεί κατόπιν εγκρίσεως της αρμόδιας ΕΠΑΕ να επιτραπεί κατασκευή μεγαλύτερου μήκους εξώστη.

4. Επιτρέπεται στον ιδιοκτήτη η χρησιμοποίηση του υλικού κατασκευής στηθαίου κατά τη δική του προτίμηση.

5. Δεν τίθεται περιορισμός στην αναλογία των εξωτερικών ανοιγμάτων σε σχέση με τις αντίστοιχες όψεις.

6. Δεν τίθεται περιορισμός στην επιλογή του τύπου και του υλικού κατασκευής της περίφραξης.

Γ. Κατά παρέκκλιση εντός των ορίων των οικισμών θεωρούνται άρτια τα οικόπεδα με όποιο εμβαδό είχαν στις 3.5.1985 ημέρα δημοσιεύσής του από 24.4.1985 Π.Δ/τος.

IVA. Πριν από οποιαδήποτε κατάτμηση οικοπέδων εντός των ορίων του οικισμού θα πρέπει να θεωρείται το σχετικό τοπογραφικό διάγραμμα από το ΤΠ–ΠΕ Ν. Ημαθίας ώστε να εξασφαλίζεται η συνέχεια των υπαρχόντων κοινόχρηστων χώρων και η δημιουργία νέων κοινόχρηστων χώρων σύμφωνα με τα οριζόμενα στις διατάξεις της παρ. 1 του άρθρου 6 του από 24.4.1985 Π. Δ/τος «τρόπος καθορισμού ορίων οικισμών της Χώρας μέχρι 2.000 κατοίκους, κατηγορίες αυτών και καθορισμός όρων και περιορισμών δόμησής τους» όπως τροποποιήθηκε με το από 14.2.87 Π. Δ/γμα (ΦΕΚ 133Δ/1987).

Β. Να εξασφαλίζεται οπωσδήποτε η συνέχεια των υφισταμένων ή εγκεκριμένων δρόμων του οικισμού.

Κατά τα λοιπά ισχύουν τα οριζόμενα στο Π. Δ/γμα της 24.4.1985 (ΦΕΚ 181Δ/3.5.1985) όπως τροποποιήθηκε με το από 14.2.87 Π. Δ/γμα (ΦΕΚ 133Δ/1987).

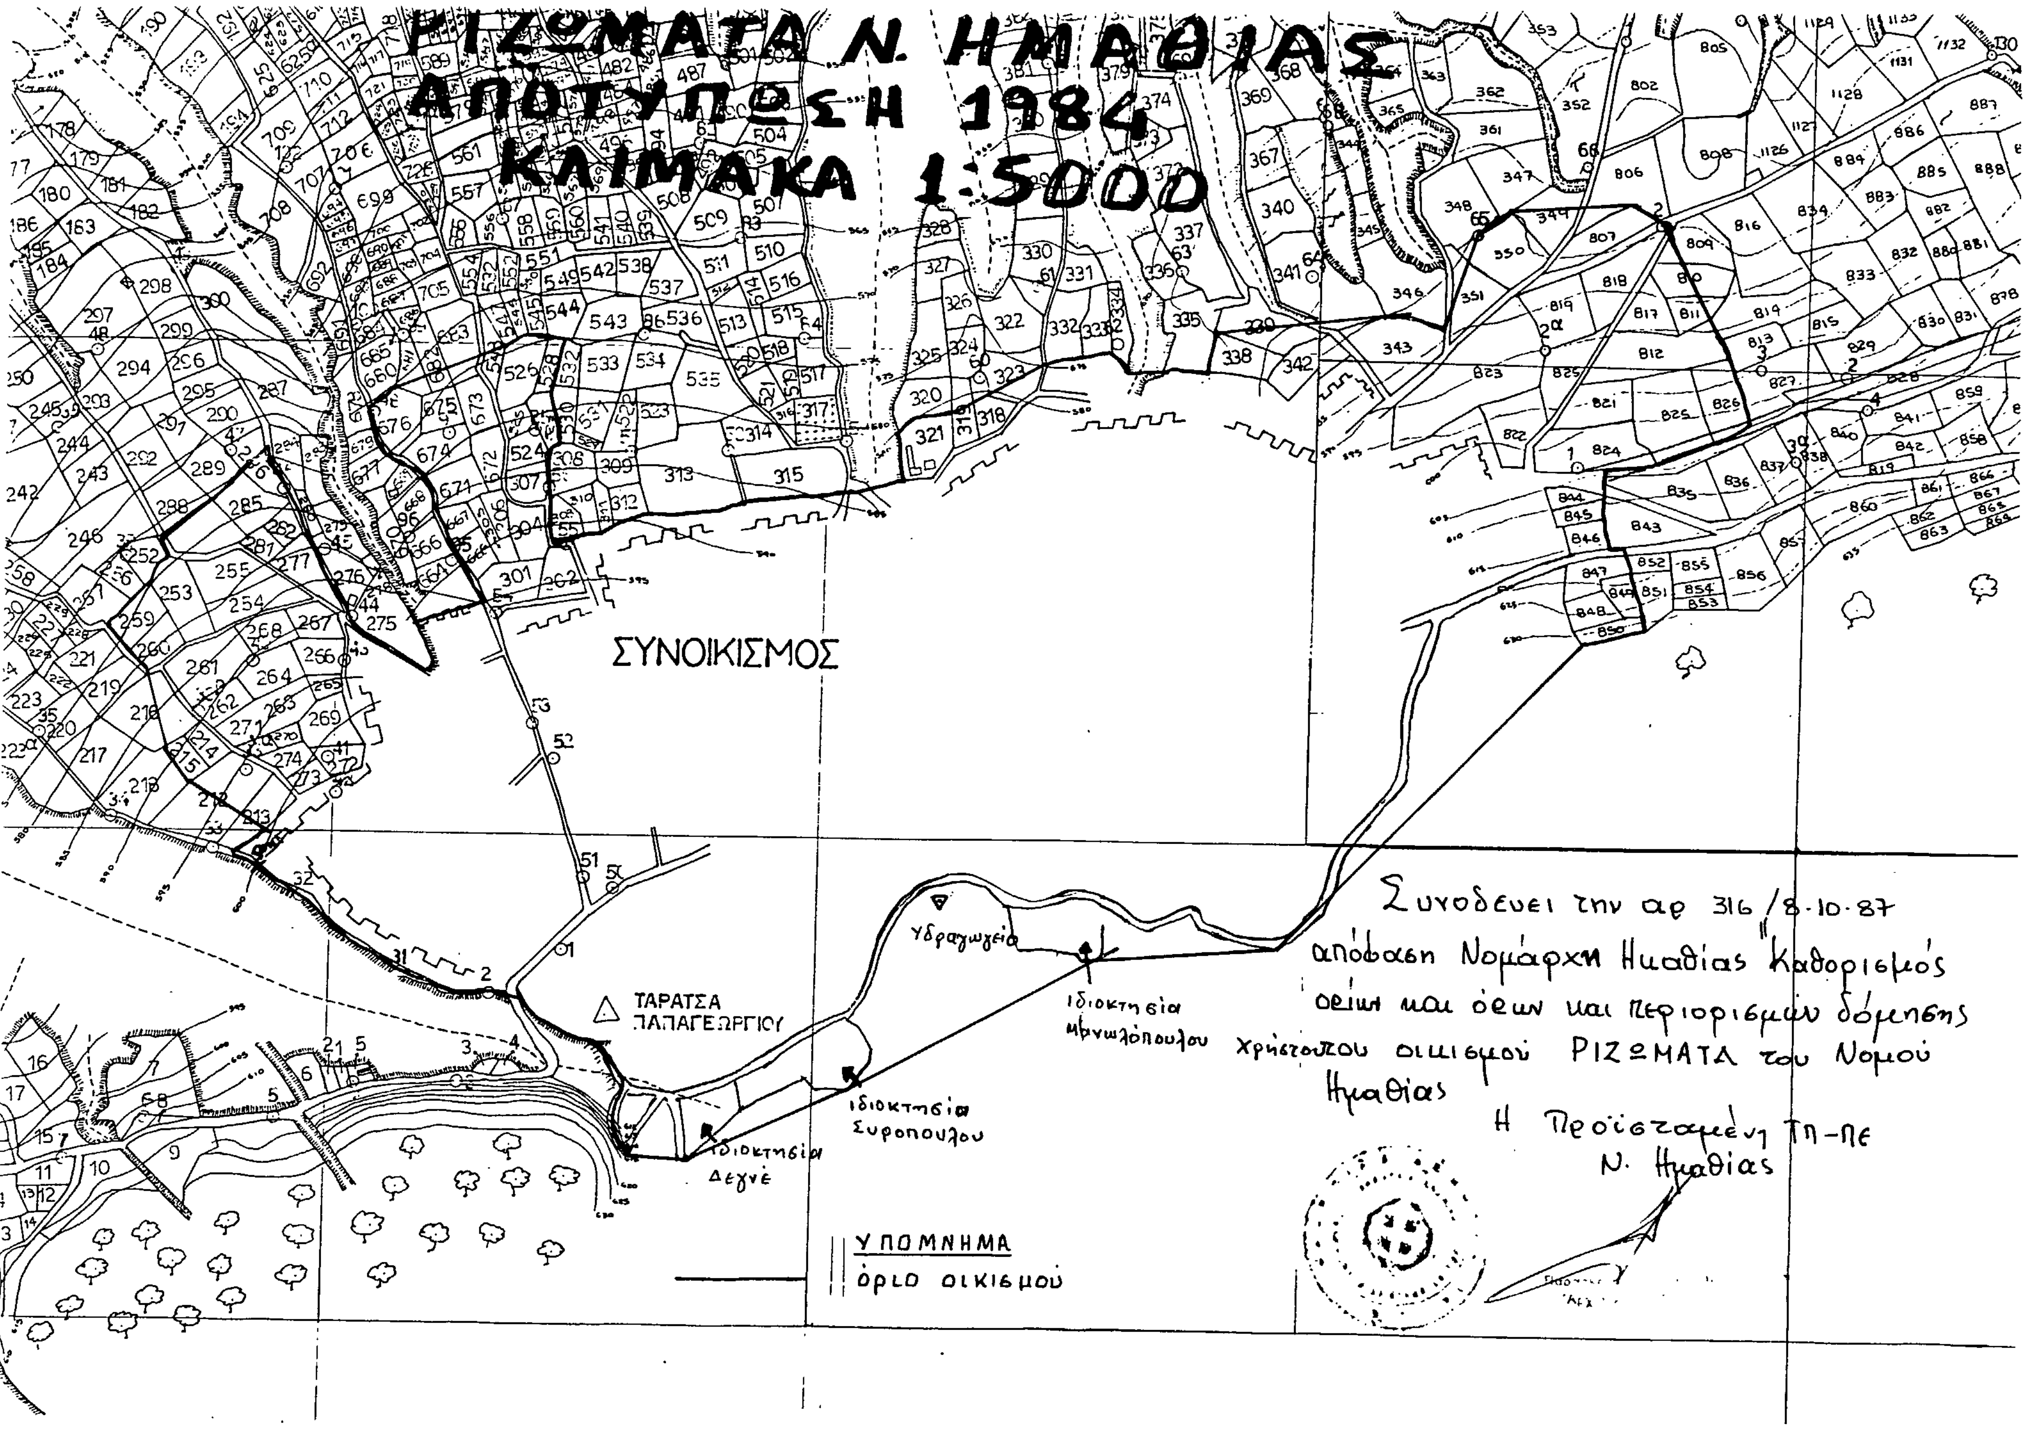
Η απόφαση αυτή με το σχεδιάγραμμα οριοθέτησης του οικισμού που τη συνοδεύει να δημοσιευθεί στην Εφημερίδα της Κυβερνήσεως.

Η παρούσα ισχύει με τη δημοσίευση στην Εφημερίδα της Κυβερνήσεως.

Βέροια, 8 Οκτωβρίου 1987

Ο Νομάρχης

ΤΑΣΟΣ ΜΠΕΡΕΤΑΣ


ΡΙΖΩΜΑΤΑ Ν. ΗΜΑΘΙΑΣ
ΑΠΟΤΥΠΩΣΗ 1984
ΚΛΙΜΑΚΑ 1:5000
ΣΥΝΟΙΚΙΣΜΟΣ
ΤΑΡΑΤΣΑ ΠΑΠΑΓΕΩΡΓΙΟΥ
Υδραγωγείο
Ιδιοκτησία Μπνωλόπουλου
Ιδιοκτησία Συροπούλου
Ιδιοκτησία Δεγνέ
ΥΠΟΜΝΗΜΑ
όριο οικισμού
Συνοδεύει την αρ 316/8-10-87
απόφαση Νομάρχη Ημαθίας "Καθορισμός
ορίων και όρων και περιορισμών δόμησης
Χρήστου οικισμού ΡΙΖΩΜΑΤΑ του Νομού
Ημαθίας
Η Προϊσταμένη ΤΠ-ΠΕ
Ν. Ημαθίας

Αριθ. Αριθ. οικ. 315 (3)

Καθορισμός ορίων και όρων και περιορισμών δόμησης του οικισμού ΓΙΑΝΝΑΚΟΧΩΡΙ του Νομού Ημαθίας.

Ο ΝΟΜΑΡΧΗΣ ΗΜΑΘΙΑΣ

Έχοντας υπόψη:

1. Τις διατάξεις του από 24.4.1985 Π. Δ/τος (ΦΕΚ 181Δ/3.5.1985) «περί τρόπου καθορισμού ορίων οικισμών της Χώρας μέχρι 2.000 κατοίκους, κατηγορίες αυτών και καθορισμός όρων και περιορισμών δόμησης».

2. Τις προτάσεις των ιδιωτών μελετητών μηχανικών, στους οποίους ανατέθηκε σχετική μελέτη στα πλαίσια του προγράμματος των ανοικτών πόλεων που αφορούν στον προσδιορισμό των ορίων του υπόψη οικισμού.

3. Το δελτίο αρχιτεκτονικής αναγνώρισης του οικισμού που συμπληρώθηκε από τους προαναφερόμενους μελετητές κατά τις υποδείξεις των σχετικών προδιαγραφών του ΥΧΟΠ.

4. Τα πληθυσμιακά στοιχεία της τελευταίας απογραφής του Κράτους της Ε.Σ.Υ.Ε.

5. Την από 13.8.1987 γνωμοδότηση του Συμβουλίου ΧΟΠ του Νομού όπως αυτή διατυπώνεται στο δωδέκατο (12ο) πρακτικό του πράξη πέμπτη (5η).

6. Τις αριθ. 13/86 και 17/97 αποφάσεις του Κοινοτικού Συμβουλίου της Κοινότητας ΓΙΑΝΝΑΚΟΧΩΡΙ.

7. Το έγγραφο Γ. 29557/2769 οικ./8.4.1986 Υπουργείο ΠΕ.-ΧΩ.ΔΕ., Δ/νση Γ1-Γ3, Τμήμα Ομάδα χωριών.

8. Την αριθ. οικ. 3106/20.6.1986 απόφαση Νομάρχη Ημαθίας «καθορισμός μεγίστου επιτρεπόμενου ύψους κτισμάτων στους οικισμούς του Ν. Ημαθίας με εγκεκριμένο σχέδιο και με πληθυσμό κάτω των 5.000 κατοίκων».

9. Τον Α.Ν. 314/1968 όπως τροποποιήθηκε και συμπληρώθηκε με το Ν.Δ. 1018/1971 και τους Ν. 1337/1983 και 1512/1985, αποφασίζουμε:

Ι. Κατατάσσουμε τον οικισμό ΓΙΑΝΝΑΚΟΧΩΡΙ στην κατηγορία ΑΔΙΑΦΟΡΟΣ, ΣΤΑΣΙΜΟΣ, ΜΕΣΑΙΟΣ.

ΙΙ. Καθορίζουμε τα όρια του ως άνω οικισμού του Νομού μας όπως αυτά φαίνονται στο σχεδιάγραμμα με κλίμακα 1:5.000 που συνοδεύει την παρούσα και αποτελεί αναπόσπαστο μέρος της.

ΙΙΙ. Καθορίζουμε τους ακόλουθους γενικούς και ειδικούς όρους και περιορισμούς δόμησης.

Α. Εντός του υφισταμένου εγκεκριμένου ρυμοτομικού σχεδίου:

α. Ελάχιστο πρόσωπο 13 μ.

Ελάχιστο εμβαδό 300 $μ^2$.

Κατά παρέκκλιση θεωρούνται άρτια τα οικόπεδα που υπάγονται στις διατάξεις του από 25.8.1969 Β. Δ/τος (ΦΕΚ 164Δ/1969) του Ν. Δ/τος 8/9.6.1973 (ΦΕΚ 124Α/1973), του άρθρου 25 του Ν. 1337/1983 και του άρθρου 6 του Ν. 1577/1985 και έχουν τα αντίστοιχα ελάχιστα όρια που θέτουν οι διατάξεις αυτών.

β. Μέγιστο ποσοστό κάλυψης των οικοπέδων 70% της επιφάνειάς τους με εφαρμογή των διατάξεων του Ν. 1577/1985.

γ. Συντελεστής δόμησης 0,80.

δ. Μέγιστο επιτρεπόμενο ύψος κτιρίων 9,00 μ.

Σε περίπτωση προσθήκης καθ' ύψος σε υφιστάμενο κτίσμα επιτρέπεται η αύξηση του ύψους αυτού κατά 1,00 μ. ώστε να αποκτηθή το ελάχιστα ελεύθερο ύψος ορόφου.

Πάνω από το μέγιστο επιτρεπόμενο ύψος επιτρέπεται η κατασκευή στέγης ύψους το πολύ 2,00 μ.

ε. Δεν επιτρέπεται η κατασκευή PILOTIS.

Β. Εντός των ορίων που καθορίζονται με την παρούσα απόφαση και εκτός του εγκεκριμένου ρυμοτομικού σχεδίου του οικισμού ισχύουν τα εξής:

α. Γενικοί όροι δόμησης:

1. Οι γενικοί όροι δόμησης που προβλέπονται από το άρθρο 5 του από 24.4.1985 Π. Δ/τος (ΦΕΚ 181Δ/1985) όπως τροποποιήθηκε με το από 14.2.1987 Π. Δ/γμα (ΦΕΚ 133Δ/1987).

2. Αρτιότητα γηπέδου 500 $μ^2$.

β. Ειδικοί όροι δόμησης:

1. Επιβολή στέγης στις περιπτώσεις:

ι. Εξάντλησης συντελεστή δόμησης.

ιι. Εξάντλησης ύψους ή αριθμού ορόφων.

Μέγιστη επιτρεπόμενη κλίση της στέγης 40%.

Μέγιστο επιτρεπόμενο ύψος στέγης 2,00 μ. υπεράνω του μεγίστου επιτρεπόμενου ύψους.

Επιτρέπεται η χρήση οποιουδήποτε τύπου κεραμιδιών (Ελληνικά - Ρωμαϊκά - Γαλλικά).

2. Επιτρέπεται η χρήση εξωτερικών χρωματισμών κατά την προτίμηση του ιδιοκτήτη.

3. Επιτρέπεται η κατασκευή κάθε είδους εξώστη (ανοικτός ακάλυπτος, ανοικτός καλυμμένος, κλειστός, στοά, χαγιάτι) με σχέση ως προς τις αντίστοιχες όψεις 1:2. Κατά παρέκκλιση μπορεί κατόπιν εγκρίσεως της αρμόδιας ΕΠΑΕ να επιτραπεί κατασκευή μεγαλυτέρου μήκους εξώστη.

4. Επιτρέπεται στον ιδιοκτήτη η χρησιμοποίηση του υλικού κατασκευής στηθαίου κατά τη δική του προτίμηση.

5. Δεν τίθεται περιορισμός στην αναλογία των εξωτερικών ανοιγμάτων σε σχέση με τις αντίστοιχες όψεις.

6. Δεν τίθεται περιορισμός στην επιλογή του τύπου και του υλικού κατασκευής της περίφραξης.

γ. Κατά παρέκκλιση εντός των ορίων των οικισμών θεωρούνται άρτια τα οικόπεδα με όποιο εμβαδό είχαν στις 3.5.1985 ημέρα δημοσιεύσής του από 24.4.1985 Π.Δ/τος.

δ1. Πριν από οποιαδήποτε κατάτμηση οικοπέδων εντός των ορίων του οικισμού θα πρέπει να θεωρείται το σχετικό τοπογραφικό διάγραμμα από το γραφείο Πολεοδομίας Νάουσας ώστε να εξασφαλίζεται η συνέχεια των υπαρχόντων κοινόχρηστων χώρων και η δημιουργία νέων κοινόχρηστων χώρων σύμφωνα με τα οριζόμενα στις διατάξεις της παρ. 1 του άρθρου 6 του από 24.4.1985 Π. Δ/τος «τρόπος καθορισμού ορίων οικισμών της Χώρας μέχρι 2.000 κατοίκους, κατηγορίες αυτών και καθορισμός όρων και περιορισμών δόμησής τους», όπως τροποποιήθηκε με το από 14.2.87 Π. Δ/γμα.

δ2. Να εξασφαλίζεται η συνέχεια των υφισταμένων ή εγκεκριμένων δρόμων του οικισμού.

ε. Κατά τα λοιπά ισχύουν τα οριζόμενα στο Π. Δ/γμα της 24.4.1985 (ΦΕΚ 181Δ/3.5.1985) όπως τροποποιήθηκε με το από 14.2.87 Π. Δ/γμα (ΦΕΚ 133Δ/23.2.87).

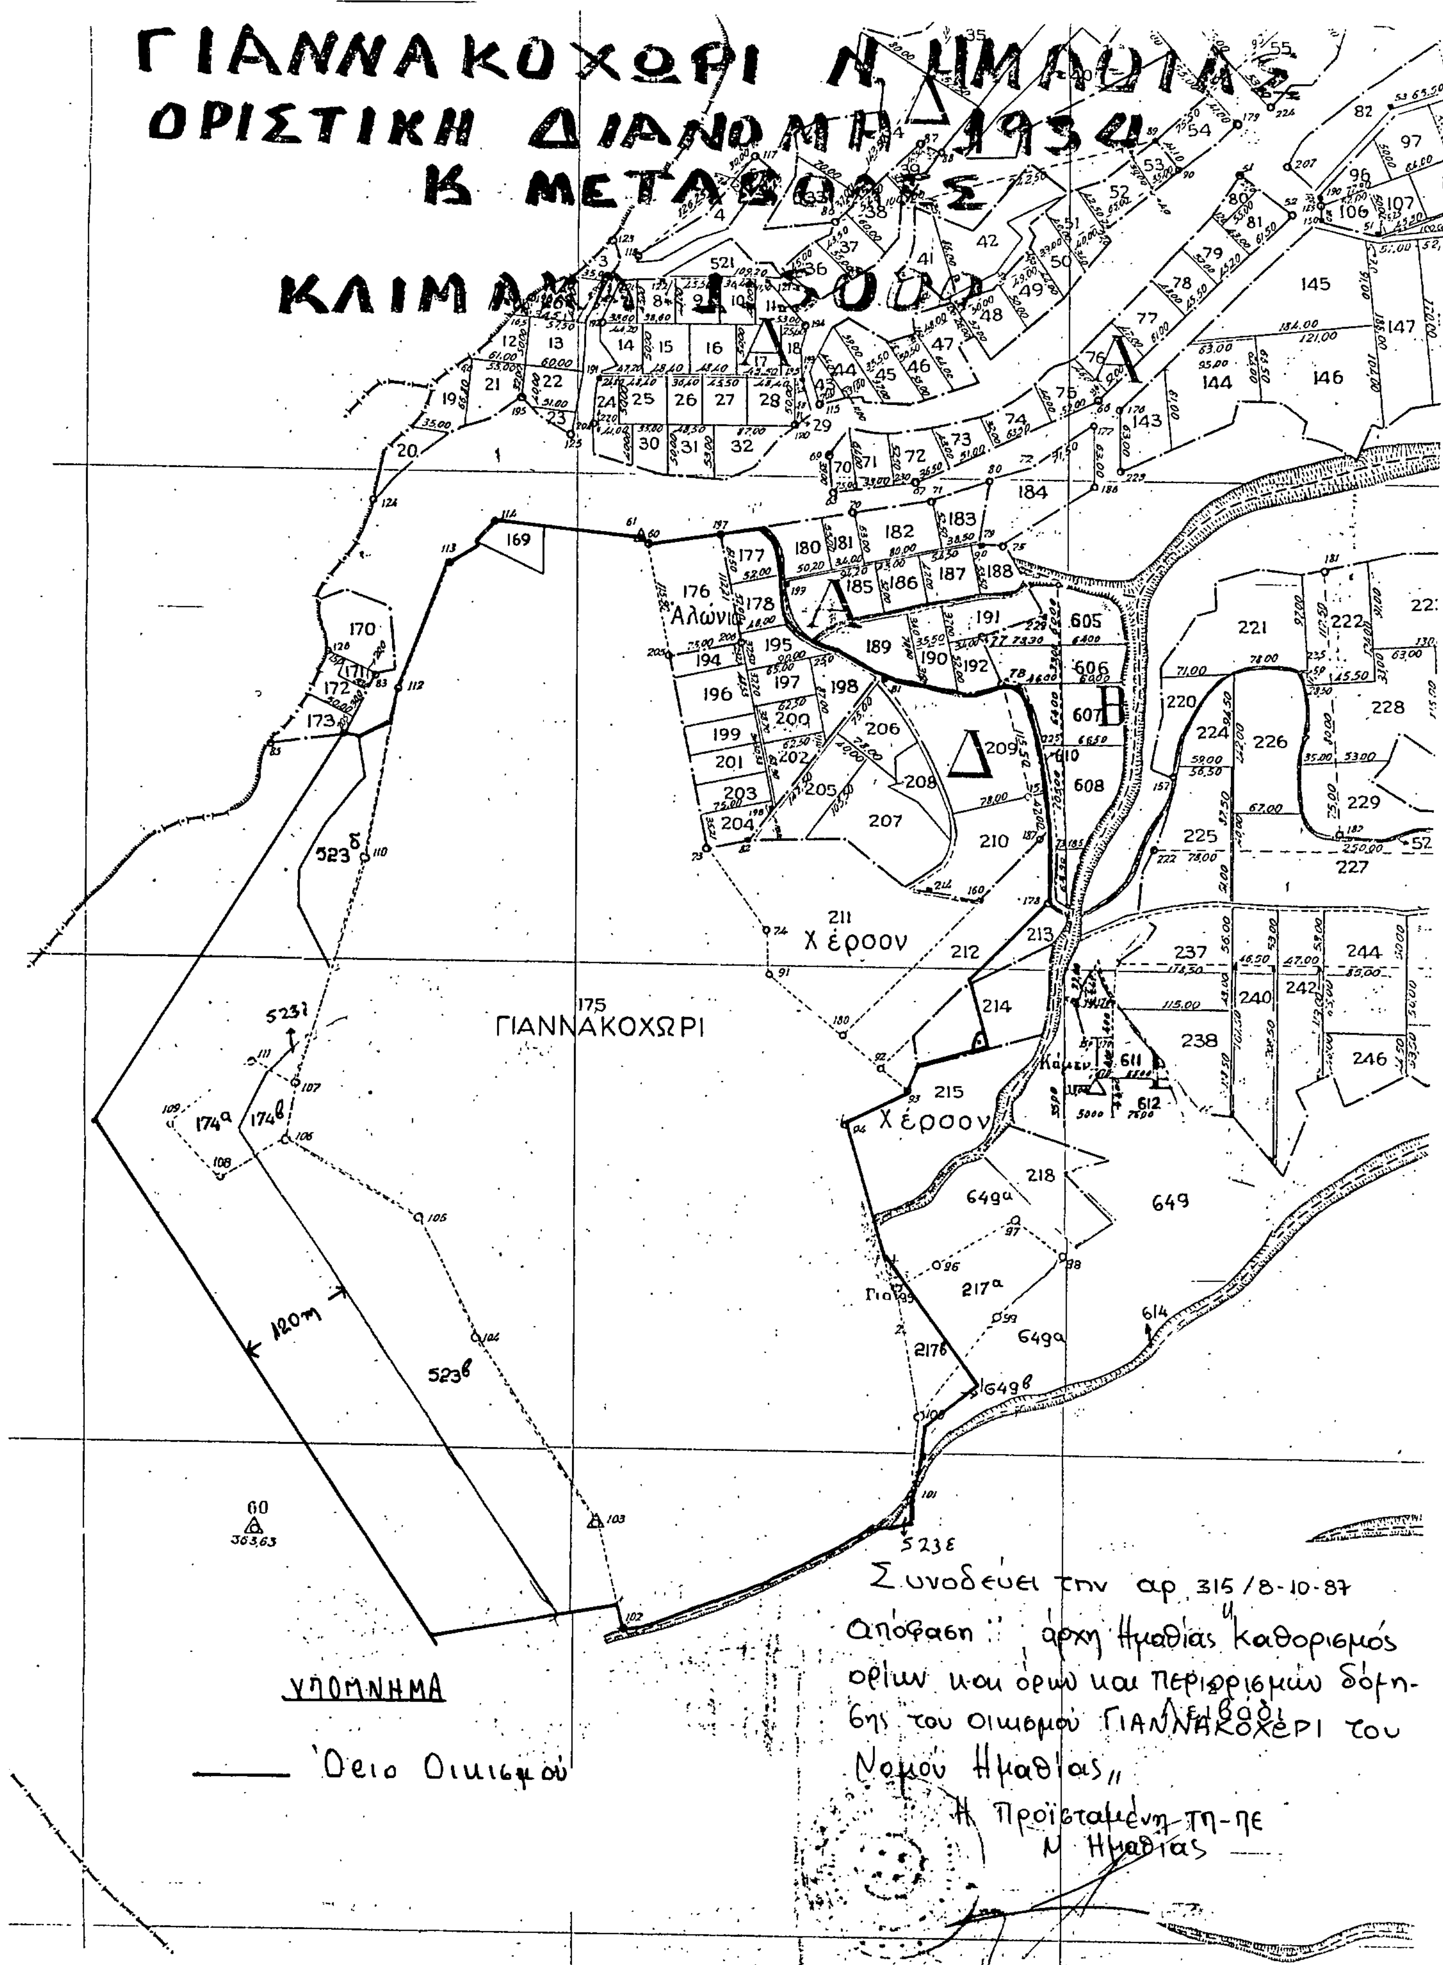
Η απόφαση αυτή με το σχεδιάγραμμα οριοθέτησης του οικισμού που τη συνοδεύει να δημοσιευθεί στην Εφημερίδα της Κυβερνήσεως.

Η παρούσα ισχύει από την ημέρα δημοσιεύσεως στην Εφημερίδα της Κυβερνήσεως.

Βέροια, 8 Οκτωβρίου 1987

Ο Νομάρχης

ΤΑΣΟΣ ΜΠΕΡΕΤΑΣ


ΓΙΑΝΝΑΚΟΧΩΡΙ Ν. ΗΜΑΘΙΑΣ
ΟΡΙΣΤΙΚΗ ΔΙΑΝΟΜΗ 1934
& ΜΕΤΑΒΟΛΕΣ
ΚΛΙΜΑΚΑ 1:5000
Αλώνια
Χέρσον
175
ΓΙΑΝΝΑΚΟΧΩΡΙ
Χέρσον
120m
ΥΠΟΜΝΗΜΑ
Όριο Οικισμού
Συνοδεύει την αρ. 315/8-10-87
απόφαση " αρχη Ημαθίας καθορισμός
ορίων και όρων και περιορισμών δόμη-
σης του οικισμού ΓΙΑΝΝΑΚΟΧΕΡΙ του
Νομού Ημαθίας"
Η Προϊσταμένη ΤΠ-ΠΕ
Ν. Ημαθίας

Αριθ. Αριθ. οικ. 317 (4)

Καθορισμός ορίων και όρων και περιορισμών δόμησης του οικισμού Ν. ΝΙΚΟΜΗΔΕΙΑ του Νομού Ημαθίας.

Ο ΝΟΜΑΡΧΗΣ ΗΜΑΘΙΑΣ

Έχοντας υπόψη:

1. Τις διατάξεις του από 24.4.1985 Π. Δ/τος (ΦΕΚ 181Δ/ 3.5.1985) «περί τρόπου καθορισμού ορίων οικισμών της Χώρας μέχρι 2.000 κατοίκους, κατηγορίες αυτών και καθορισμός όρων και περιορισμών δόμησης».

2. Τις προτάσεις των ιδιωτών μελετητών μηχανικών, στους οποίους ανατέθηκε σχετική μελέτη στα πλαίσια του προγράμματος των ανοικτών πόλεων που αφορούν στον προσδιορισμό των ορίων του υπόψη οικισμού.

3. Το δελτίο αρχιτεκτονικής αναγνώρισης του οικισμού που συμπληρώθηκε από τους προαναφερόμενους μελετητές κατά τις υποδείξεις των σχετικών προδιαγραφών του ΥΧΟΠ.

4. Τα πληθυσμιακά στοιχεία της τελευταίας απογραφής του Κράτους της Ε.Σ.Υ.Ε.

5. Την από 13.8.1987 γνωμοδότηση του Συμβουλίου ΧΟΠ του Νομού όπως αυτή διατυπώνεται στο δωδέκατο (12ο) πρακτικό του πράξη έβδομη (7η).

6. Την αριθ. 5/1986 απόφαση του Κοινοτικού Συμβουλίου της Κοινότητας Ν. ΝΙΚΟΜΗΔΕΙΑ.

7. Το έγγραφο Γ. 29557/2769 οικ./8.4.1986 Υπουργείο ΠΕ.-ΧΩ.ΔΕ., Δ/νση Γ1-Γ3, Τμήμα Ομάδα χωριών.

8. Την αριθ. οικ. 3106/20.6.1986 απόφαση Νομάρχη Ημαθίας «καθορισμός μεγίστου επιτρεπόμενου ύψους κτισμάτων στους οικισμούς του Ν. Ημαθίας με εγκεχριμένο σχέδιο και με πληθυσμό κάτω των 5.000 κατοίκων».

9. Τον Α.Ν. 314/1968 όπως τροποποιήθηκε και συμπληρώθηκε με το Ν.Δ. 1018/1971 και τους Ν. 1337/1983 και 1512/1985, αποφασίζουμε:

Ι. Κατατάσσουμε τον οικισμό Ν. ΝΙΚΟΜΗΔΕΙΑ στην κατηγορία ΑΔΙΑΦΟΡΟΣ, ΣΤΑΣΙΜΟΣ, ΣΥΝΕΚΤΙΚΟΣ, ΜΕΣΑΙΟΣ.

ΙΙ. Καθορίζουμε τα όρια του ως άνω οικισμού του Νομού μας όπως αυτά φαίνονται στο σχεδιάγραμμα με κλίμακα 1:5.000 που συνοδεύει την παρούσα και αποτελεί αναπόσπαστο μέρος της.

ΙΙΙ. Καθορίζουμε τους ακόλουθους γενικούς και ειδικούς όρους και περιορισμούς δόμησης.

Α. Εντός του υφισταμένου εγκεχριμένου ρυμοτομικού σχεδίου:

α. Ελάχιστο πρόσωπο 13 μ.

Ελάχιστο εμβαδό 300 μ^2.

Κατά παρέκκλιση θεωρούνται άρτια τα οικόπεδα που υπάγονται στις διατάξεις του από 25.8.1969 Β. Δ/τος (ΦΕΚ 164Δ/1969) του Ν. Δ/τος 8/9.6.1973 (ΦΕΚ 124Α/1973), του άρθρου 25 του Ν. 1337/1983 και του άρθρου 6 του Ν. 1577/1985 και έχουν τα αντίστοιχα ελάχιστα όρια που θέτουν οι διατάξεις αυτών.

β. Μέγιστο ποσοστό κάλυψης των οικοπέδων 70% της επιφανειάς των με εφαρμογή των διατάξεων του Ν. 1577/1985.

γ. Συντελεστής δόμησης 0,80.

δ. Μέγιστο επιτρεπόμενο ύψος κτιρίων 9,00 μ.

Σε περίπτωση προσθήκης καθ' ύψος σε υφιστάμενο κτίσμα επιτρέπεται η αύξηση του ύψους αυτού κατά 1,00 μ. ώστε να αποκτηθή το ελάχιστα ελεύθερο ύψος ορόφου.

Πάνω από το μέγιστο επιτρεπόμενο ύψος επιτρέπεται η κατασκευή στέγης ύψους το πολύ 2,00 μ.

ε. Δεν επιτρέπεται η κατασκευή PILOTIS.

Β. Εντός των ορίων που καθορίζονται με την παρούσα απόφαση και εκτός του εγκεχριμένου ρυμοτομικού σχεδίου του οικισμού ισχύουν τα εξής:

α. Γενικοί όροι δόμησης:

1. Οι γενικοί όροι δόμησης που προβλέπονται από το άρθρο 5 του από 24.4.1985 Π. Δ/τος (ΦΕΚ 181Δ/1985) όπως τροποποιήθηκε με το από 14.2.1987 Π. Δ/γμα (ΦΕΚ 133Δ/1987).

2. Αρτιότητα γηπέδου 500 μ^2.

β. Ειδικοί όροι δόμησης:

1. Επιβολή στέγης στις περιπτώσεις:

ι. Εξάντλησης συντελεστή δόμησης.

ιι. Εξάντλησης ύψους ή αριθμού ορόφων.

Μέγιστη επιτρεπόμενη κλίση της στέγης 40%.

Μέγιστο επιτρεπόμενο ύψος στέγης 2,00 μ. υπεράνω του μεγίστου επιτρεπόμενου ύψους.

Επιτρέπεται η χρήση οποιουδήποτε τύπου κεραμιδιών (Ελληνικά - Ρωμαϊκά - Γαλλικά).

2. Επιτρέπεται η χρήση εξωτερικών χρωματισμών κατά την προτίμηση του ιδιοκτήτη.

3. Επιτρέπεται η κατασκευή κάθε είδους εξώστη (ανοικτός ακάλυπτος, ανοικτός καλυμμένος, κλειστός, στοά, χαγιάτι) με σχέση ως προς τις αντίστοιχες όψεις 1:2. Κατά παρέκκλιση μπορεί κατόπιν εγκρίσεως της αρμόδιας ΕΠΑΕ να επιτραπεί κατασκευή μεγαλυτέρου μήκους εξώστη.

4. Επιτρέπεται στον ιδιοκτήτη η χρησιμοποίηση του υλικού κατασκευής στηθαίου κατά τη δική του προτίμηση.

5. Δεν τίθεται περιορισμός στην αναλογία των εξωτερικών ανοιγμάτων σε σχέση με τις αντίστοιχες όψεις.

6. Δεν τίθεται περιορισμός στην επιλογή του τύπου και του υλικού κατασκευής της περίφραξης.

γ. Κατά παρέκκλιση εντός των ορίων των οικισμών θεωρούνται άρτια τα οικόπεδα με όποιο εμβαδό είχαν στις 3.5.1985 ημέρα δημοσίευσής του από 24.4.1985 Π.Δ/τος.

δ1. Πριν από οποιαδήποτε κατάτμηση οικοπέδων εντός των ορίων του οικισμού θα πρέπει να θεωρείται το σχετικό τοπογραφικό διάγραμμα από το ΤΠ-ΠΕ Ν. Ημαθίας ώστε να εξασφαλίζεται η συνέχεια των υπαρχόντων κοινόχρηστων χώρων και η δημιουργία νέων κοινόχρηστων χώρων σύμφωνα με τα οριζόμενα στις διατάξεις της παρ. 1 του άρθρου 6 του από 24.4.1985 Π. Δ/τος «τρόπος καθορισμού ορίων οικισμών της Χώρας μέχρι 2.000 κατοίκους, κατηγορίες αυτών και καθορισμός όρων και περιορισμών δόμησής τους», όπως τροποποιήθηκε με το από 14.2.87 Π. Δ/γμα.

δ2. Να εξασφαλίζεται οπωσδήποτε η συνέχεια των υφισταμένων ή εγκεχριμένων δρόμων του οικισμού.

ε. Κατά τα λοιπά ισχύουν τα οριζόμενα στο Π. Δ/γμα της 24.4.1985 (ΦΕΚ 181Δ/3.5.1985) όπως τροποποιήθηκε με το από 14.2.87 Π. Δ/γμα (ΦΕΚ 133Δ/23.2.87).

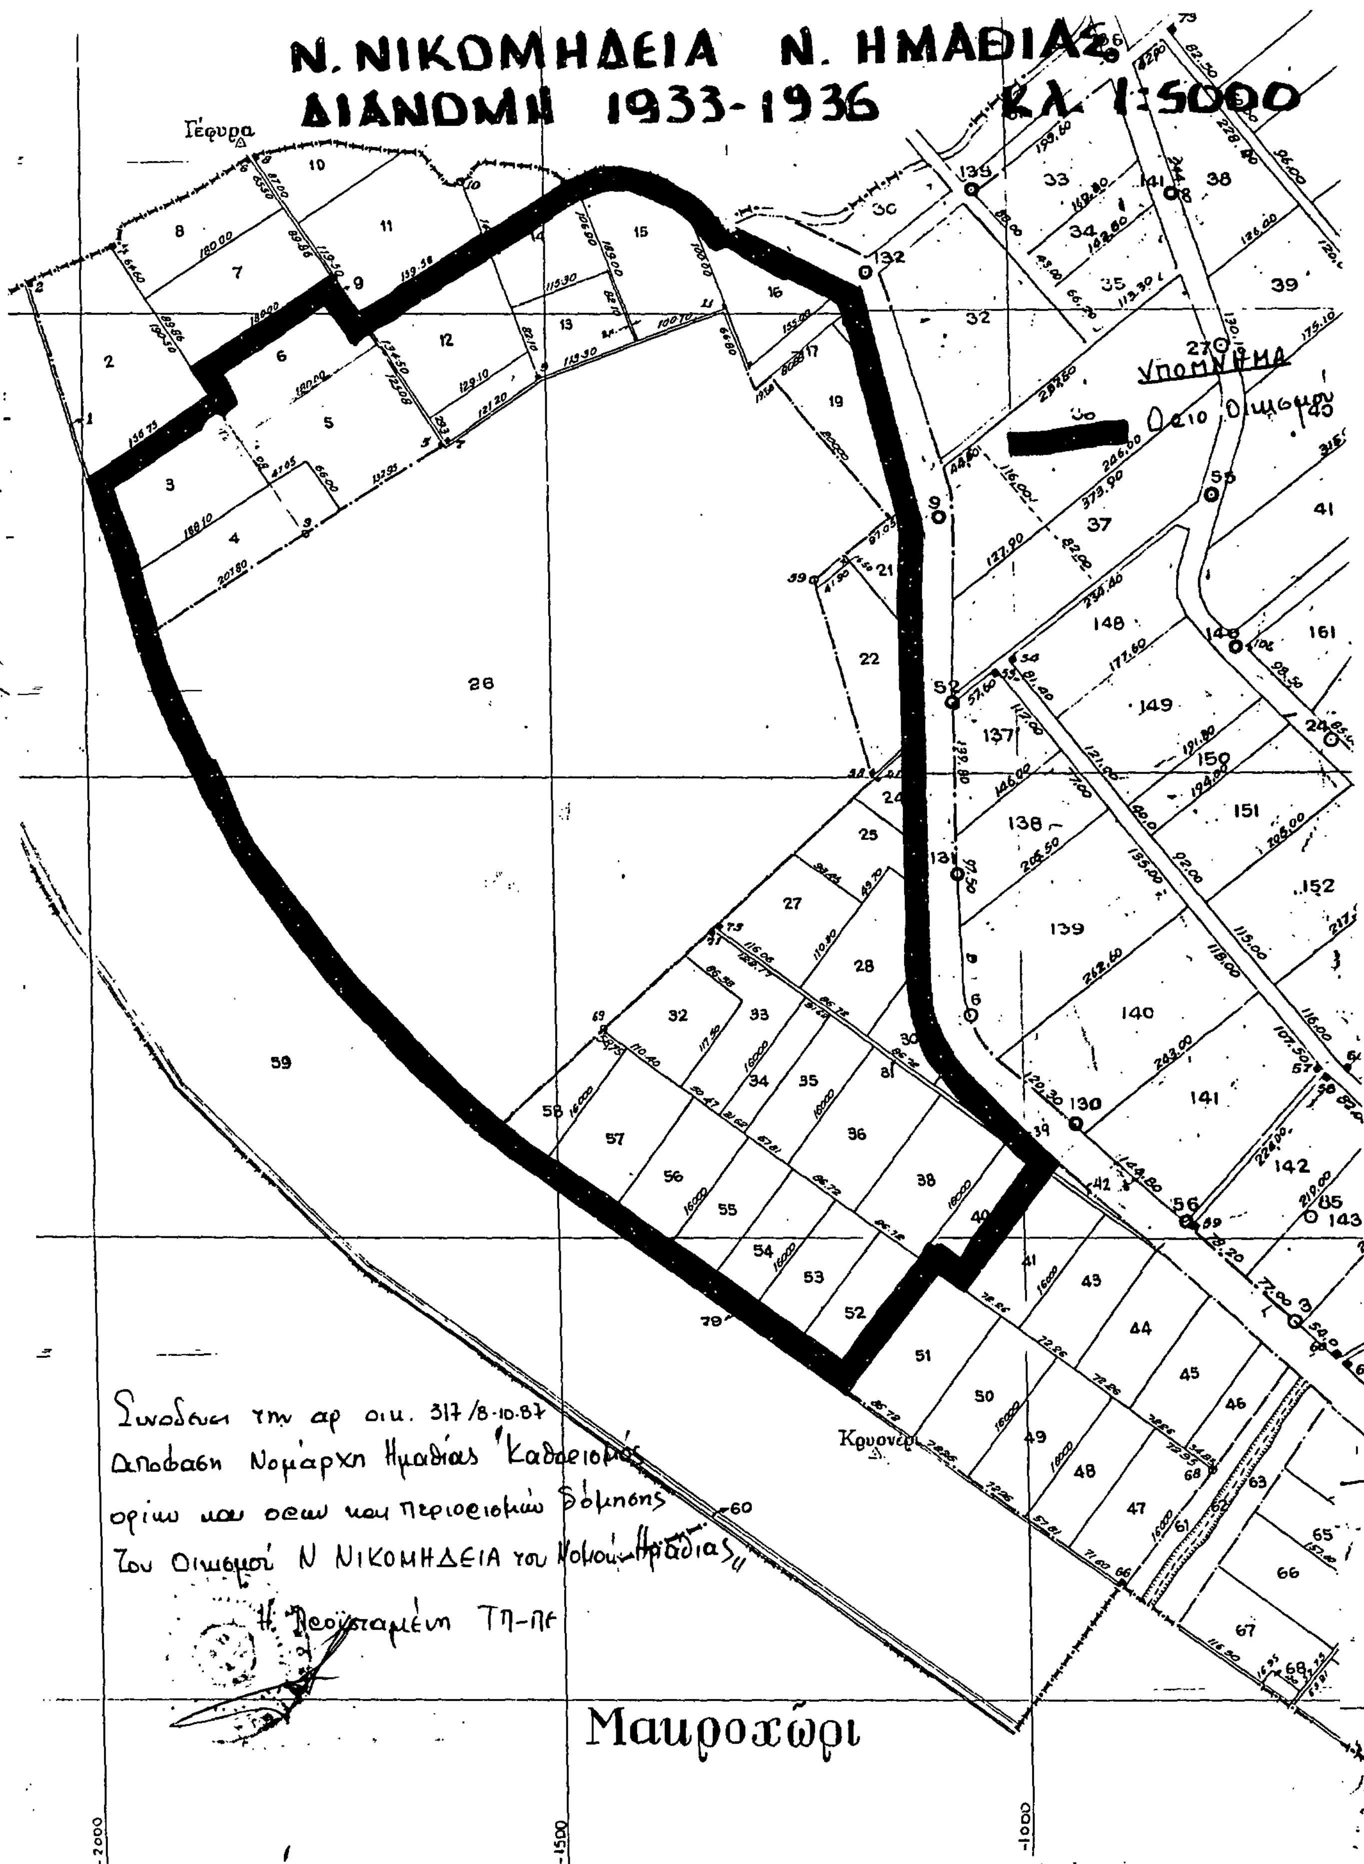
Η απόφαση αυτή με το σχεδιάγραμμα οριοθέτησης του οικισμού που τη συνοδεύει να δημοσιευθεί στην Εφημερίδα της Κυβερνήσεως.

Η παρούσα ισχύει από την ημέρα δημοσίευσης στην Εφημερίδα της Κυβερνήσεως.

Βέροια, 8 Οκτωβρίου 1987

Ο Νομάρχης

ΤΑΣΟΣ ΜΠΕΡΕΤΑΣ


Ν. ΝΙΚΟΜΗΔΕΙΑ Ν. ΗΜΑΘΙΑΣ
ΔΙΑΝΟΜΗ 1933-1936 ΚΛ. 1:5000
ΥΠΟΜΝΗΜΑ
Όριο Οικισμού
Γέφυρα
Κρυονέρι
Μαυροχώρι
Συνοδεύει την αρ οικ. 317/8-10-87
απόφαση Νομάρχη Ημαθίας Καθορισμός
ορίων και όρων και περιορισμών δόμησης
του Οικισμού Ν ΝΙΚΟΜΗΔΕΙΑ του Νομού Ημαθίας
Η Προϊσταμένη ΤΠ-ΠΕ
-2000
-1500
-1000